


BUDAPEST VI. ANDRÁSSY ÚT 126

TETÖTÉR

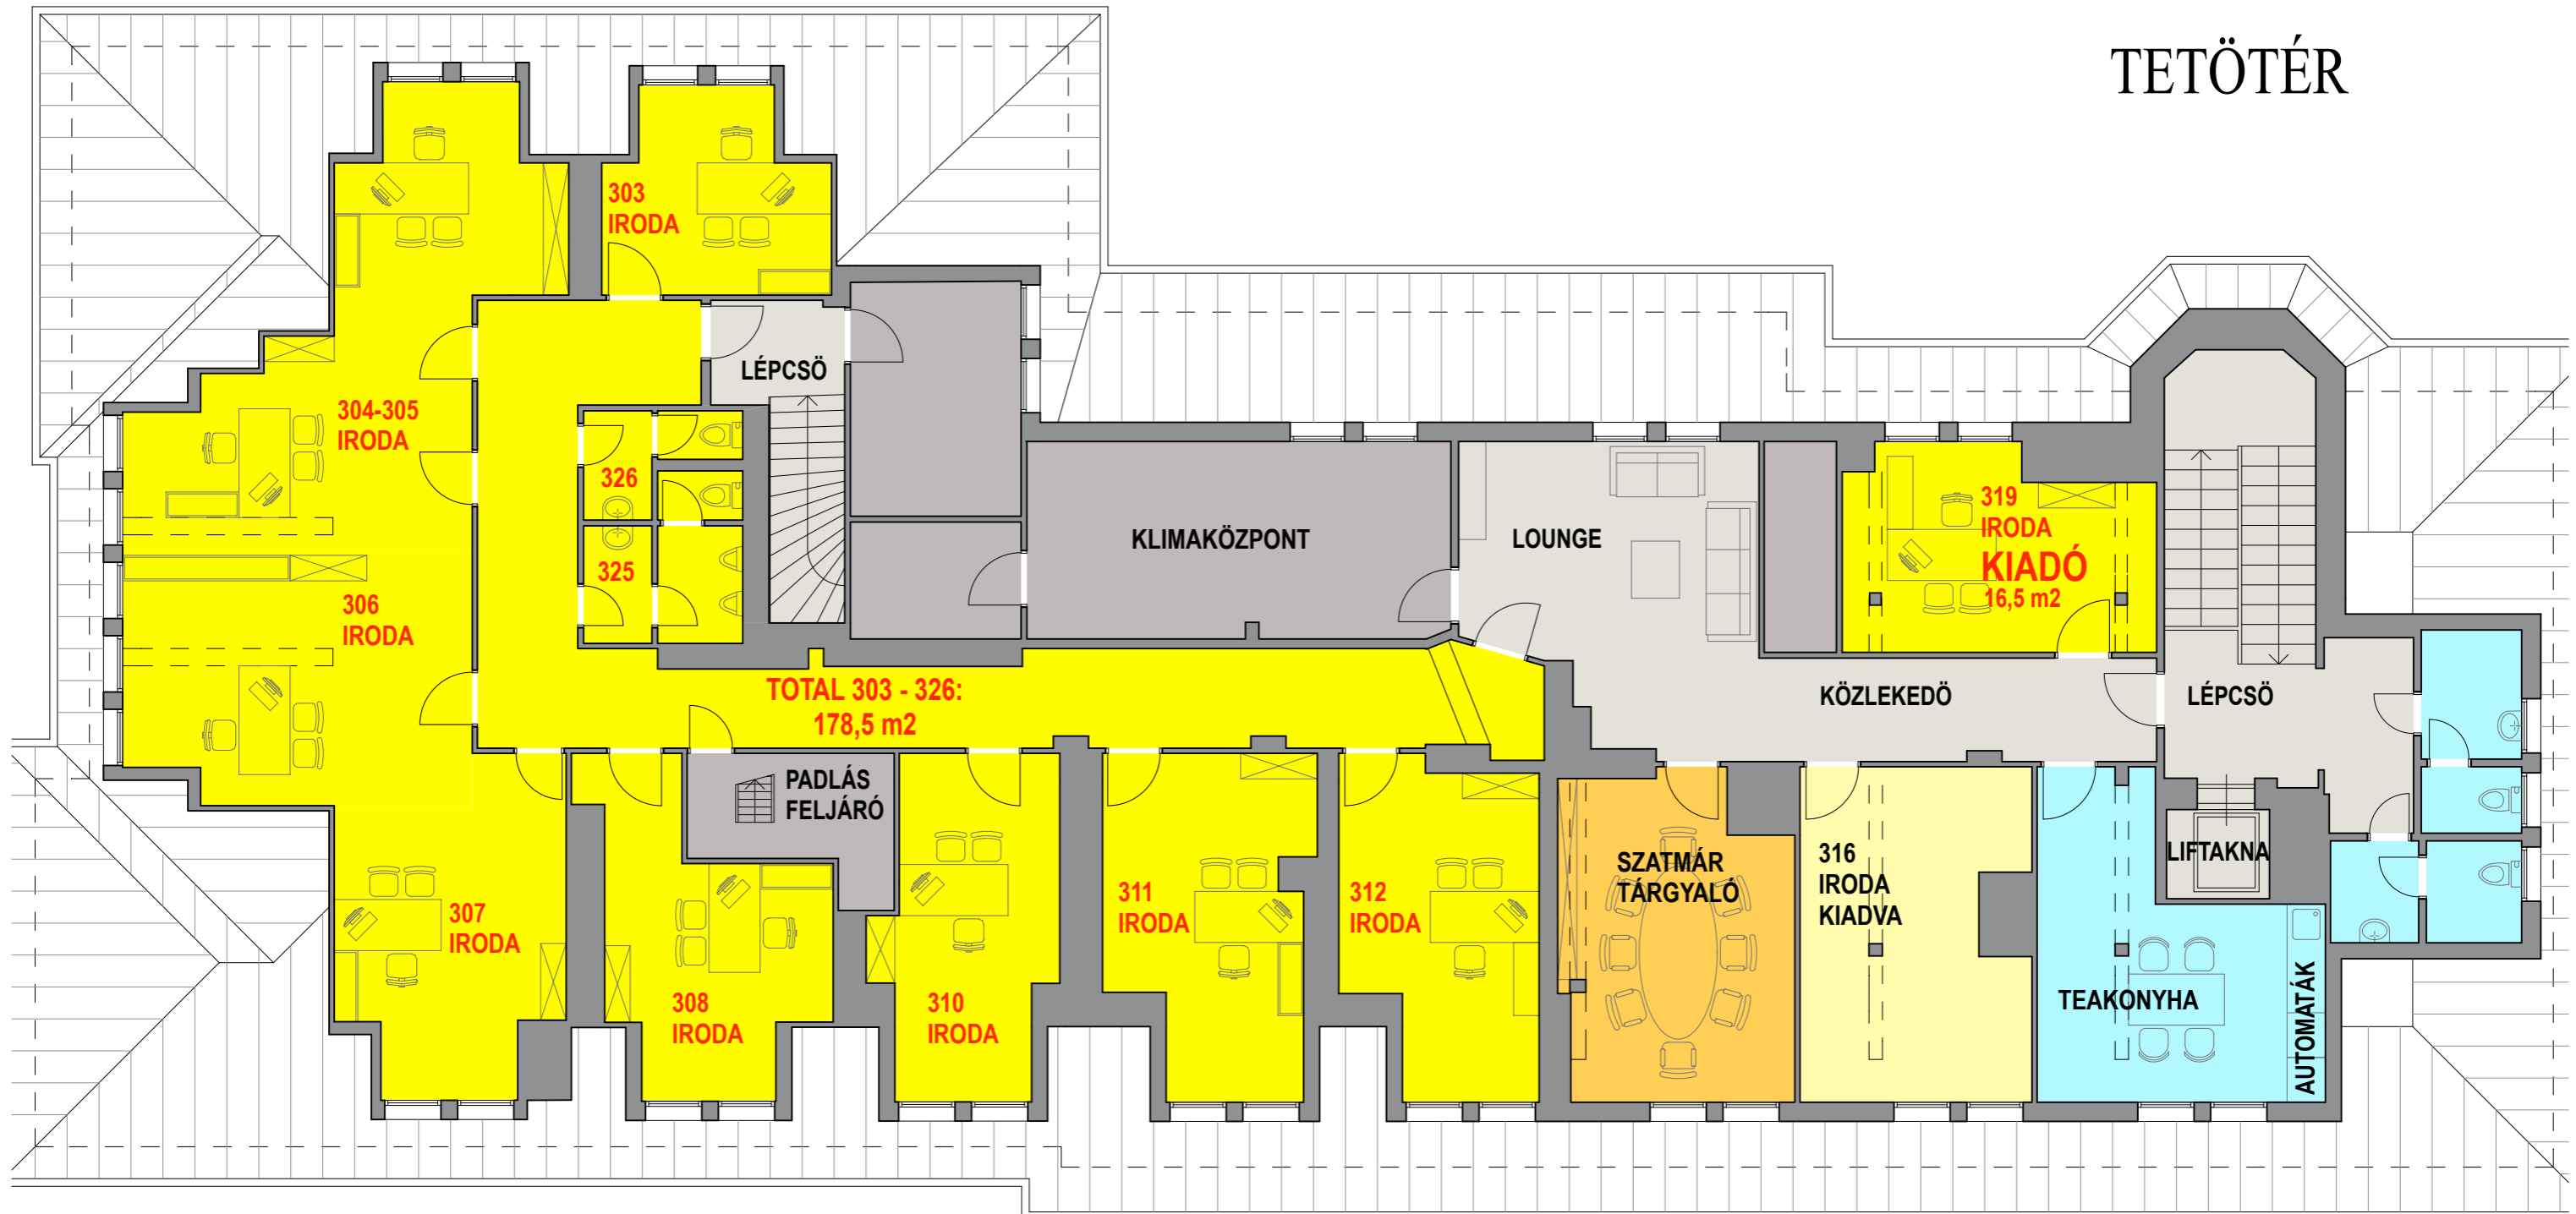

IRODA KIADÓ

**TÁRGYALÓ / ÜGYFÉLFOGADÓ /
KONFERENCIA TEREM**

KÖNYVESBOLT

RAKTÁR KIADÓ

**KAZÁNHÁZ / GÁZMÉRO /
KLIMAKÖZPONT**

IRODA KIADVA

KÖNYVTÁR / RECEPCIÓ

**ETKEZŐ / TEAKONYHA
DOHÁNYZÓ / WC**

RAKTÁR KIADVA

KÖZLEKEDŐ / LÉPCSŐ / LIFTAKNA